


ZONE DE SECURITE DU PRELEVEUR A DEFINIR SUR SITE PAR LE CLIENT

INTERDIRE LA PRESENCE DE PERSONNE DANS CETTE ZONE DURANT LE CYCLE DE PRELEVEMENT

PREVOIR PLOTS DE PROTECTION ET DE SIGNALISATION DU PRELEVEUR

PREVOIR BETON DE BONNE QUALITEE SUIVANT CHARGES ET EFFORTS DYNAMIQUES

PREVOIR PERCAGE DU LABO. Ø150mm MINI POUR PASSAGE DES FLEXIBLES ET DES Câbles ELEC.

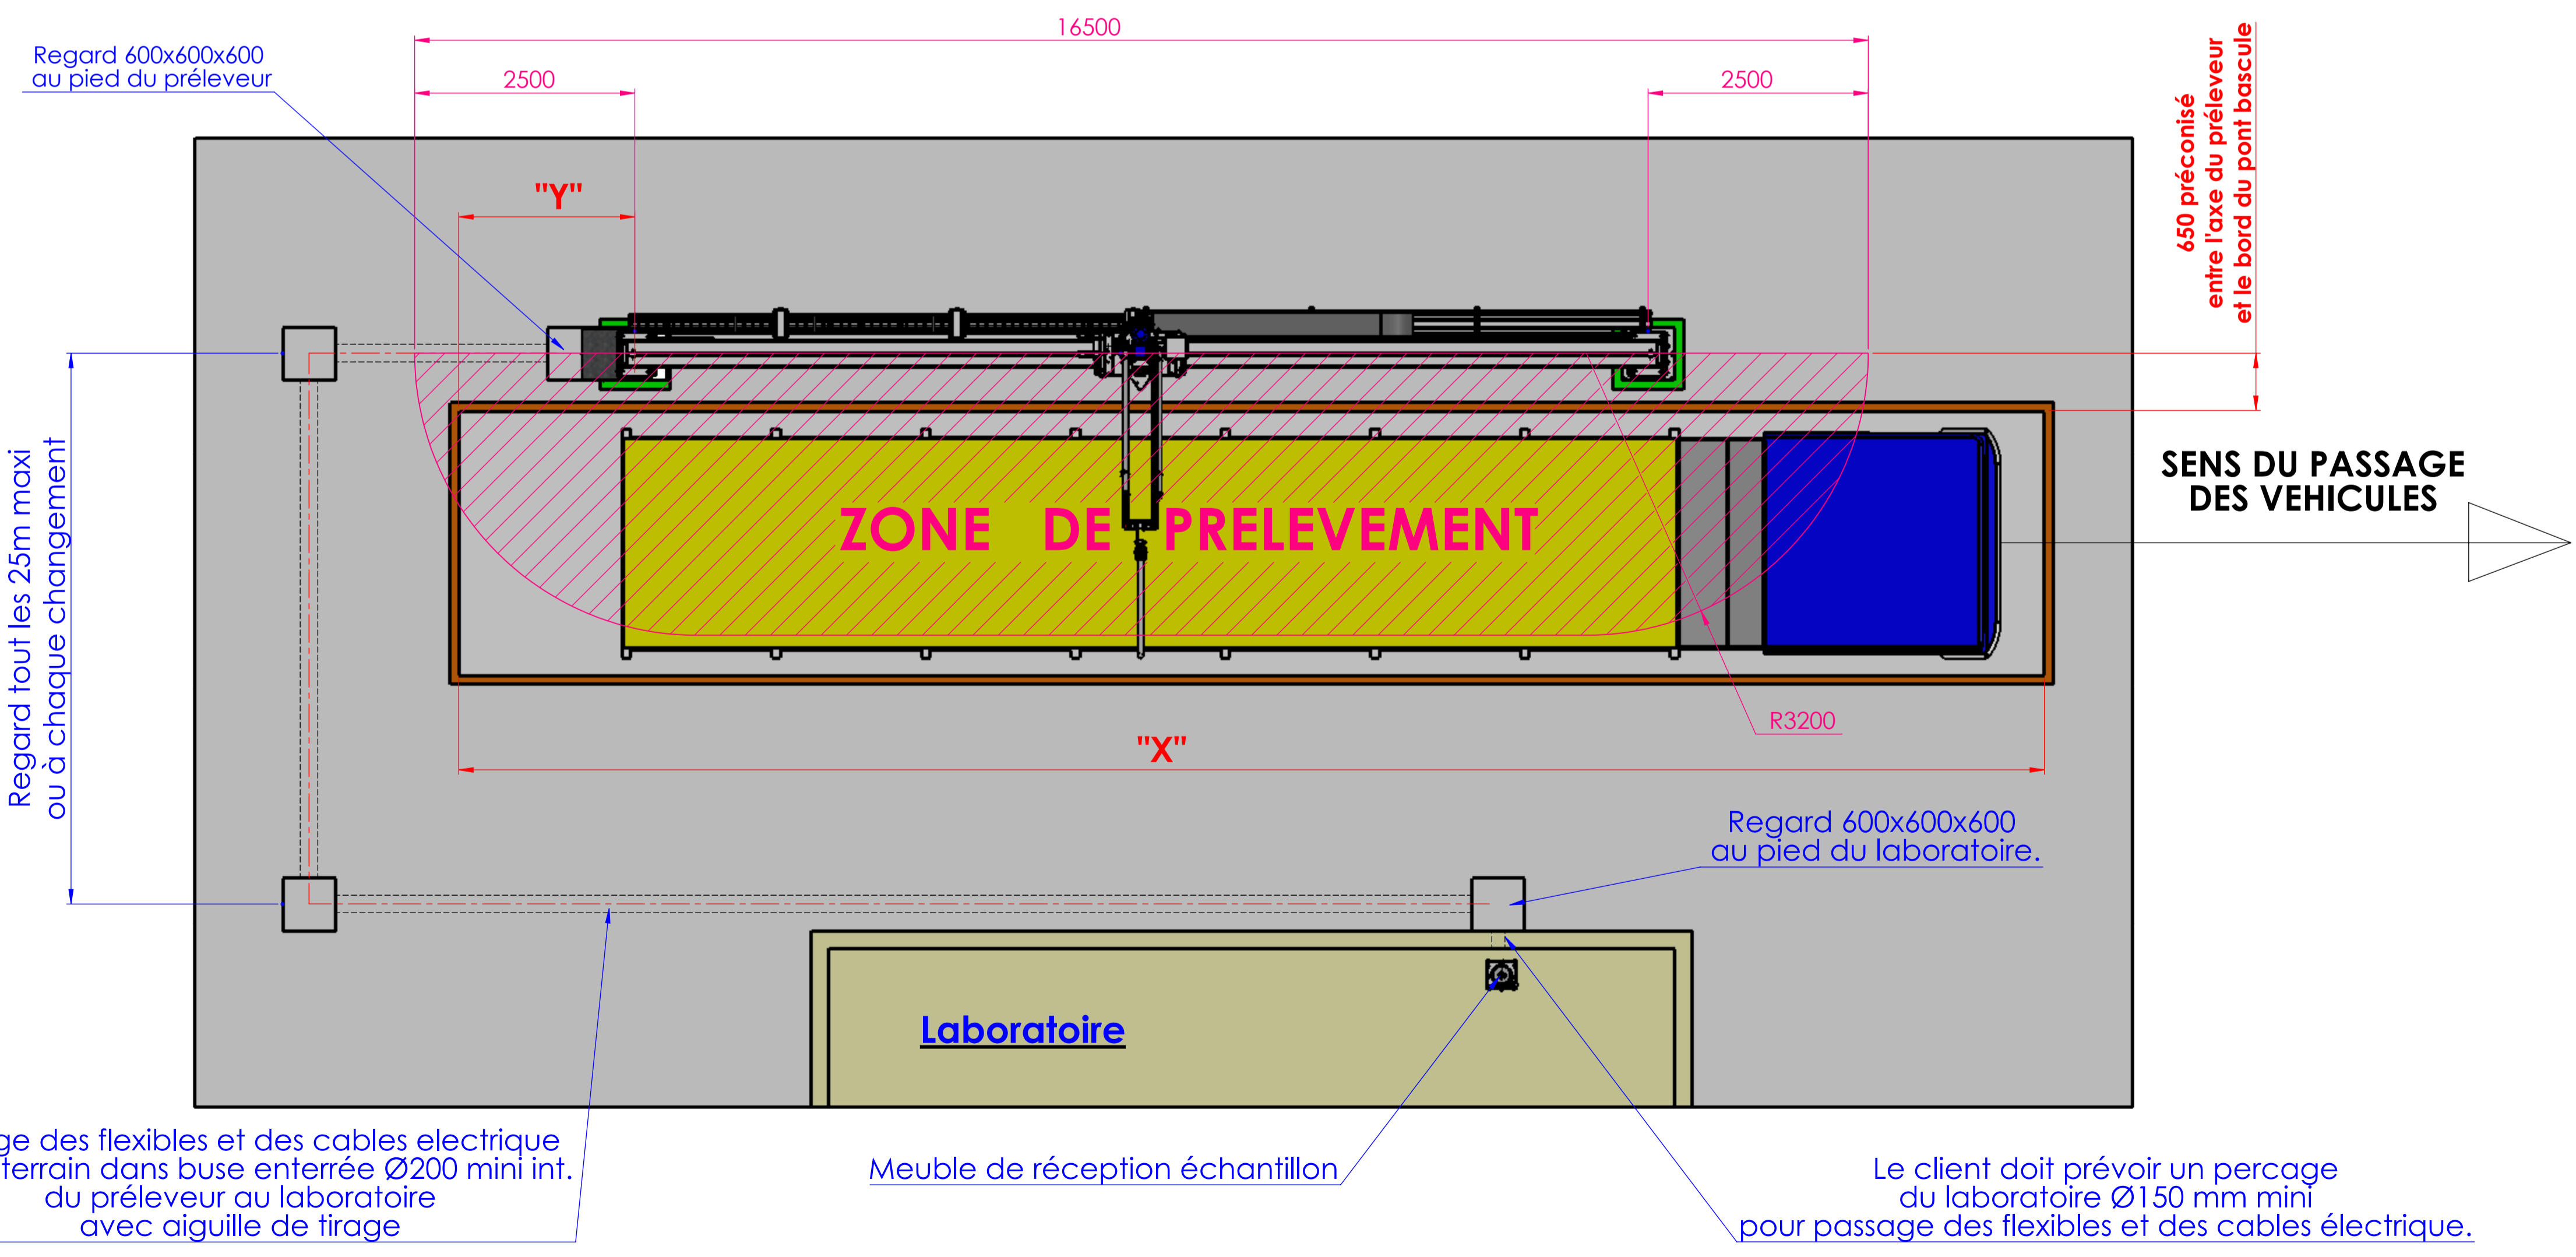

"X" Lg. PONT BASCULE	"Y" DE L'AXE DU PRELEVEUR A L'ARRIERE DU PONT BASCULE
13.00M	1.00M
14.00M	1.00M
15.00M	1.00M
16.00M	2.00M
17.00M	2.00M
18.00M	2.00M
20.00M	3.00M

Ind.	Date :	Modifications :
<b>COBRA II 4012 STANDARD - PLAN TYPE - Feuille 1</b>		
CLIENT: REF:		
Date : 17/03/2022		
<b>TOUT POUR LE GRAIN</b>		
Société anonyme au capital de 43 800€		
PERCENEIGE 89260		
B.P.14 - 2, rue des Jonquilles		
Tél. 03 86 88 98 00 - Fax 03 86 88 90 20		
Dessiné par :	P.FAITOUT	
Matière :		
Finition :		
Poids :	kg	
Ech. : 1:50		Page 1/1
<b>N° 30738</b>		
Ce document est la propriété de TOUT POUR LE GRAIN et ne peut être reproduit ou communiqué sans autorisation.		